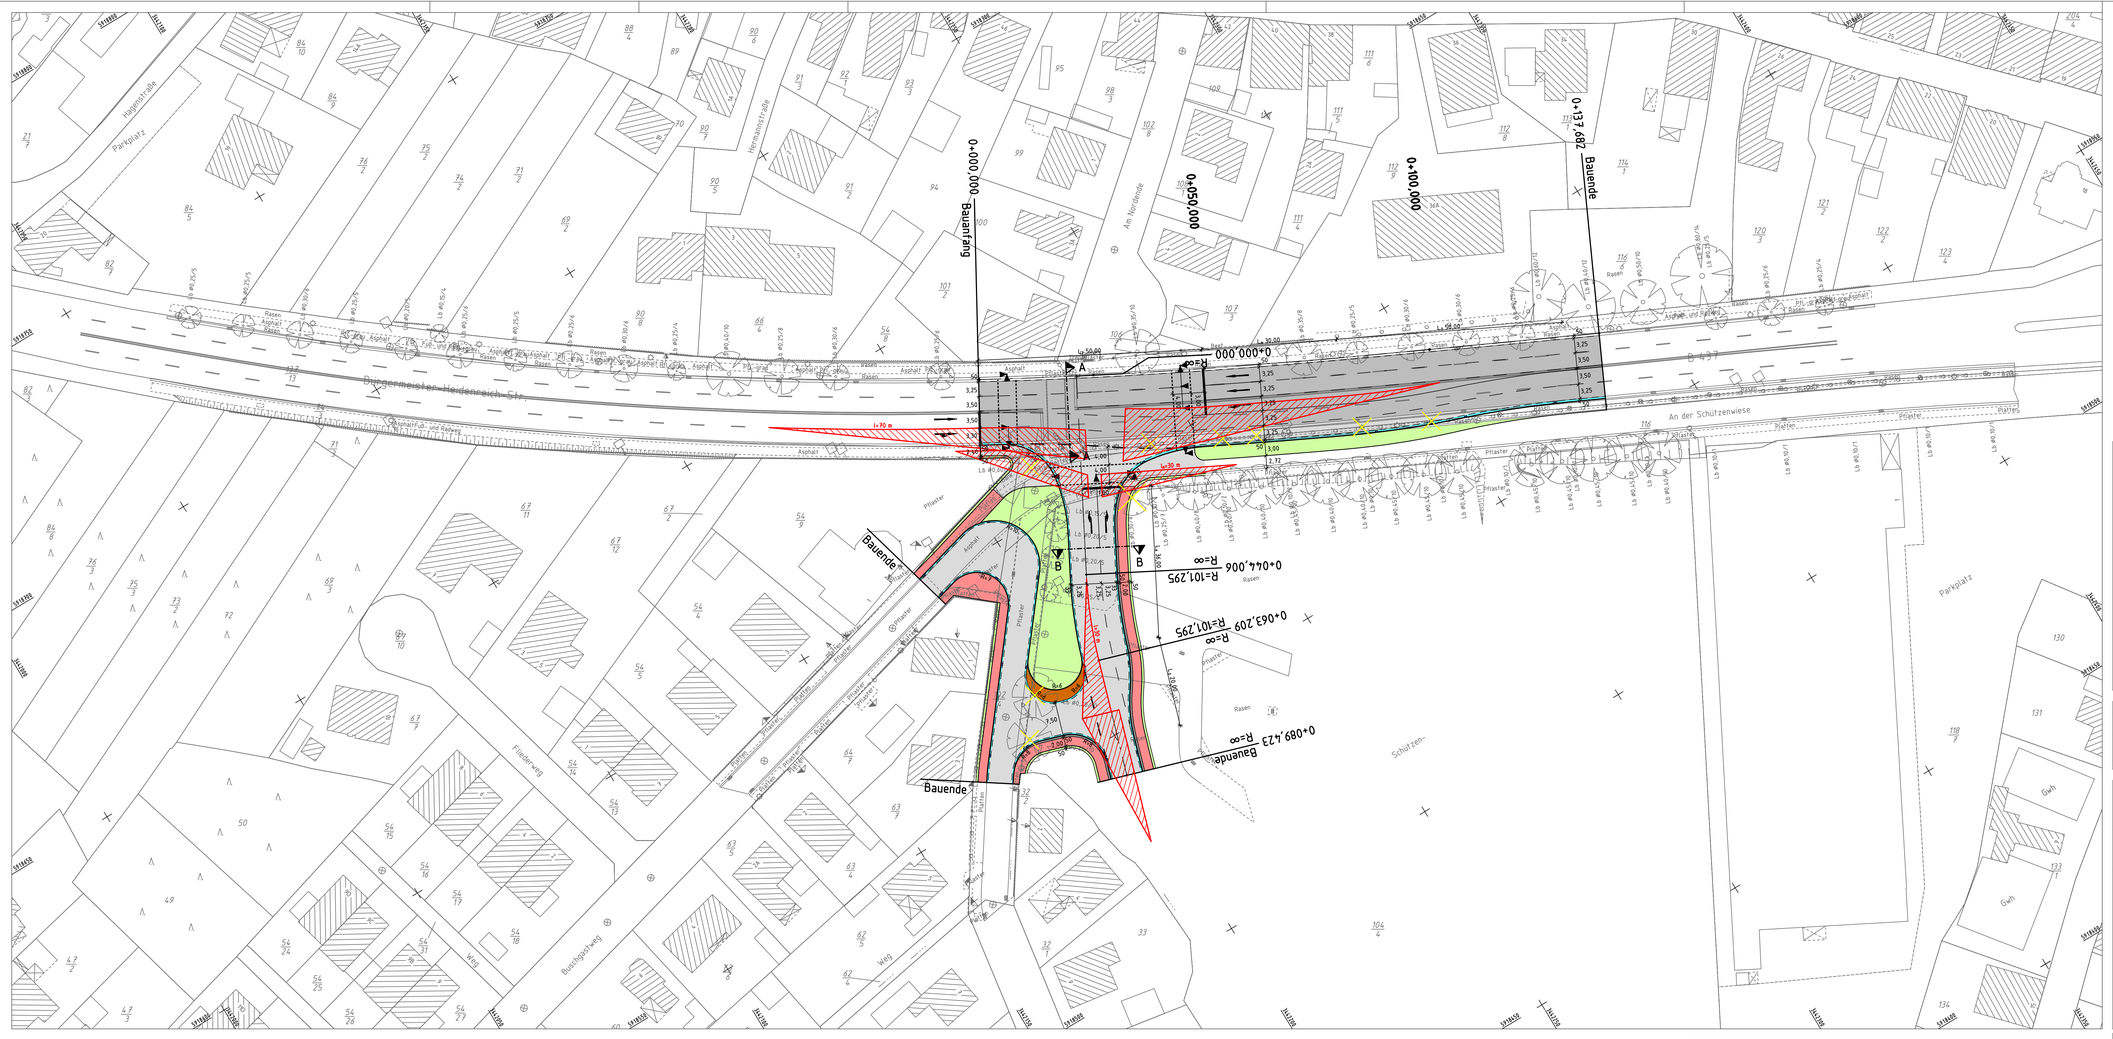

Legende					
Gemarkungsgrenze	Zaun		Schacht vorhanden		Schaltkasten
Flurgrenze	Stahlgittermast		Schacht geplant		Schild allgemein
Mauer	Stahlrohrmast		Schieber		Kilometerstein
Hecke	Betonmast		Straßenablauf		Laub-/ Nadelbaum
	Holzmast		Oberflurhydrant		Zufahrt
	Laterne		Unterflurhydrant		Zugang

- Asphalt
- Fahrbahn (Asphalt - nur fräsen)
- Betonsteinpflaster rot
- Betonsteinpflaster anthrazit
- Natursteinpflaster
- Grünbeet
- Sichtdreieck

Nr.	Datum	Änderung	Gez.	Geprüft

Bauherr:	Stadt Varel
Projekt:	Anbindung Schützenwiese
Projektnr.: 0923	Plan: **Lageplan**
Maßstab: 1 : 500	Blatt: 1

Ingenieurbüro Dr. Schwerdhelm & Tjardes GbR
Beratende Ingenieure
Nordfrost-Ring 21 × 26419 Schortens
Tel. 04461 / 7591-0 × Fax 04461 / 7591-75

	Datum:	Zeichen:
gezeichnet:	21.06.11	ND
bearbeitet:	21.06.11	Schw
geändert:		

7

Grundplan Grundriß — Blatt: 1
Aufnahme vom: 31.03.2011
Feldvergleich vom: 18.04.2011
hergestellt: Vermessungsbüro Plate, Lübben 21.04.2011
Unterschrift / Datum

Grundplan Kataster — Blatt: 1
Maßnahme: Anbindung Schützenwiese, Varel — Stand vom: 19.04.2011
Maßstab — Grundlage: EDBS
hergestellt: Vermessungsbüro Plate, Lübben 21.04.2011
Unterschrift / Datum

Proj. 0923 – ND – 24.06.11 – DWG LAS-S-1.19.7 – Blatt 500:1 – M=500 – von 15.08.11